

Принципиальные электрические схемы

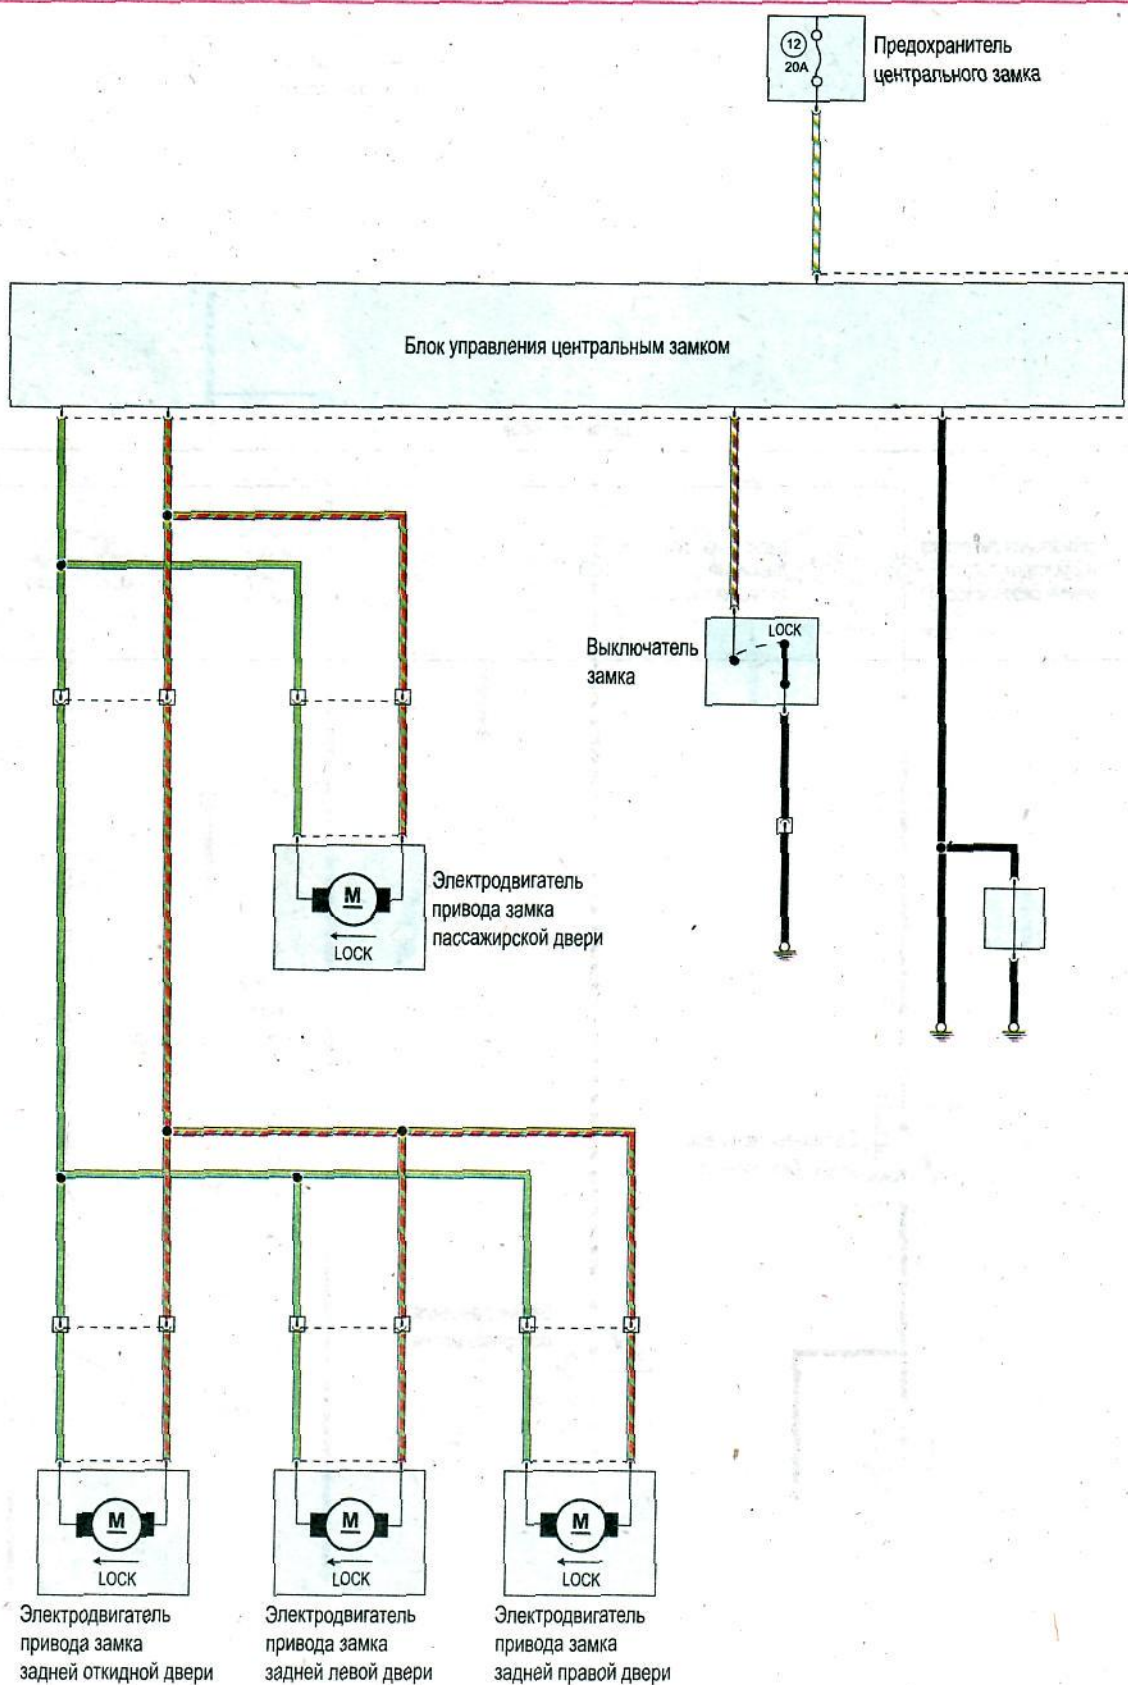


Схема 10. Центральный замок